


■ Finition ext. en laque blanc RAL 9016 Blanc Trafic



■ Tablettes niche, plateau bureau, claustra, bandeau haut et niche ouverte en placage chêne naturel, vernis mat incolore

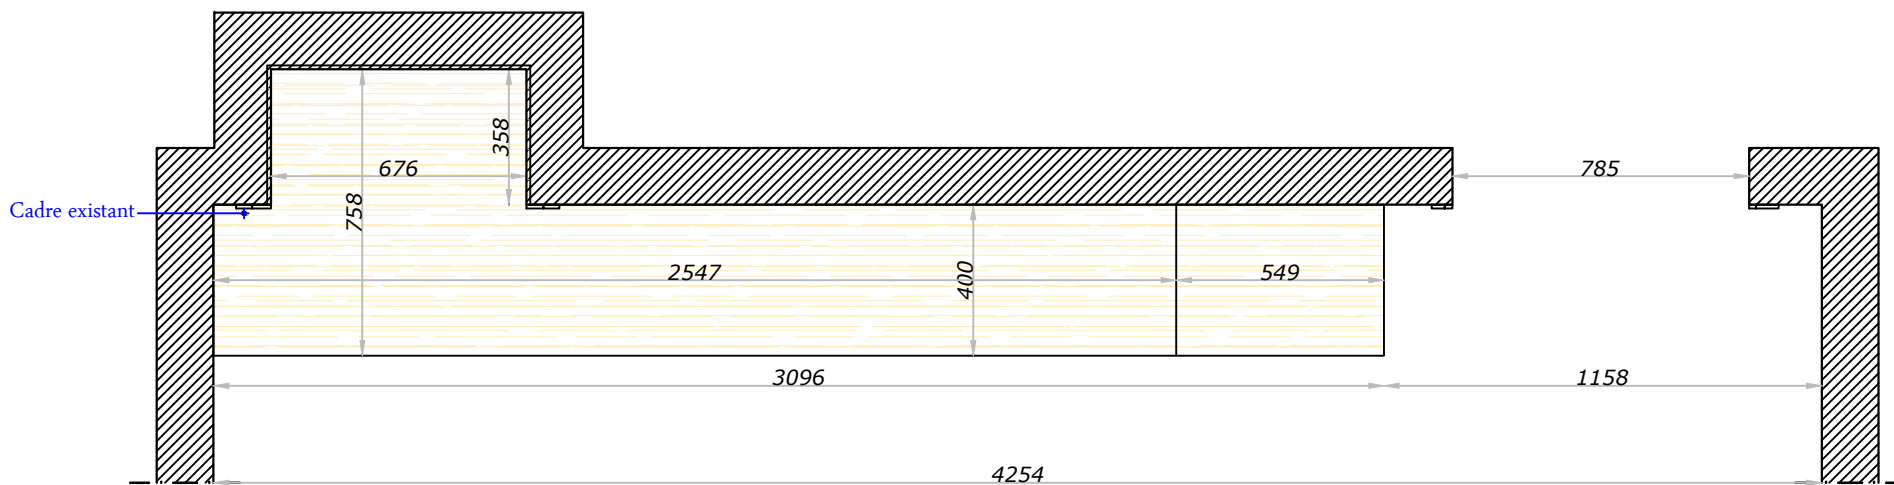

| DEVIS | PROJET | ADRESSE | DESIGNATION ET SITUATION | Validation par : | N°Planche | Echelle | DESSINATEUR | Date | Version |
|-------|--------|---------|-----------------------------|------------------|-----------|---------|-------------|------------|-----------|
| | | | Bureau/Bibliothèque - Plans | | 1/6 | 1/20 | | 14-04-2021 | Version 1 |

■ Finition ext. en laque blanc RAL 9016 Blanc Trafic


■ Tablettes niche, plateau bureau, claustra, bandeau haut et niche ouverte en placage chêne naturel, vernis mat incolore

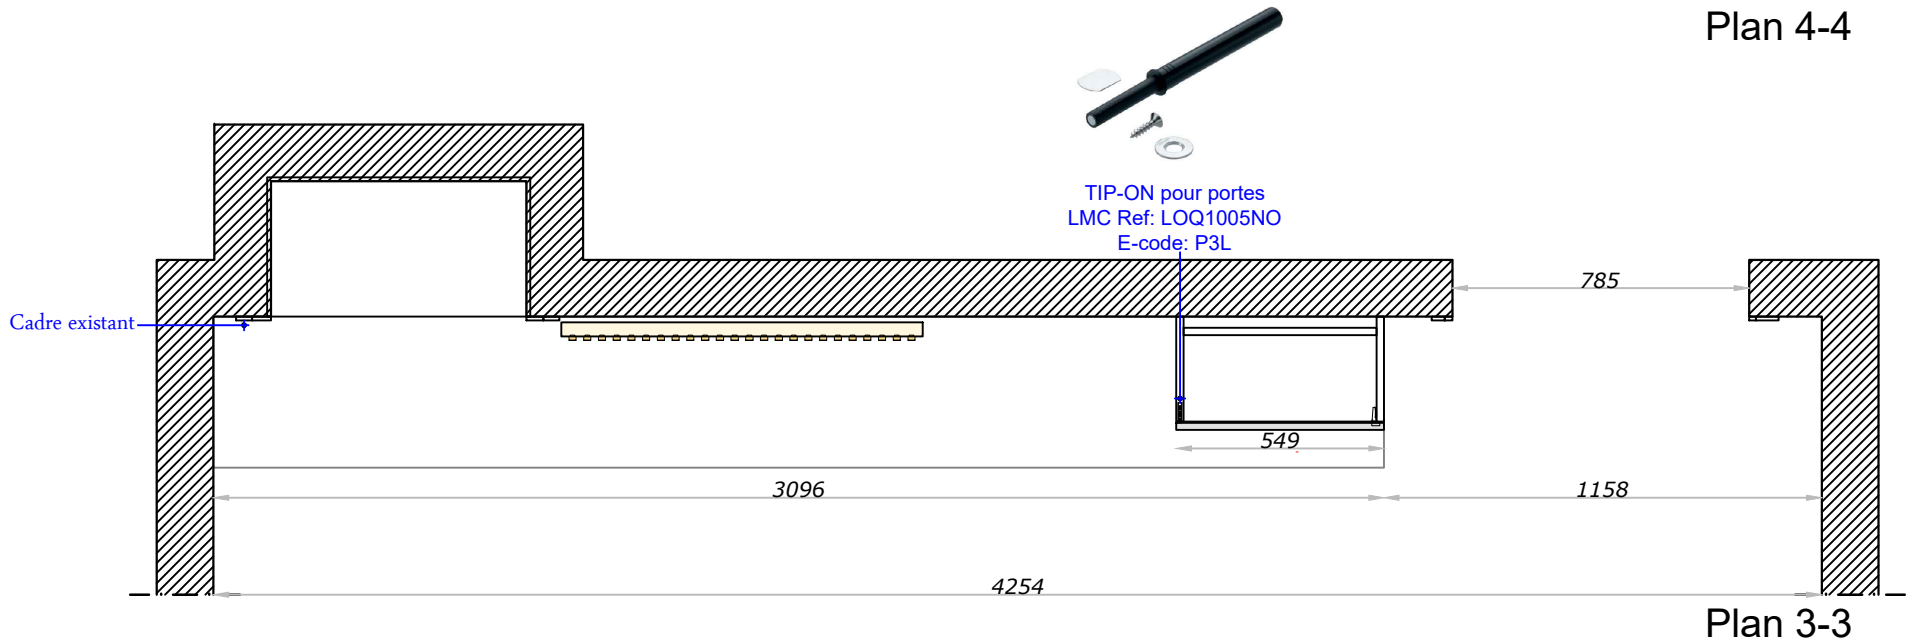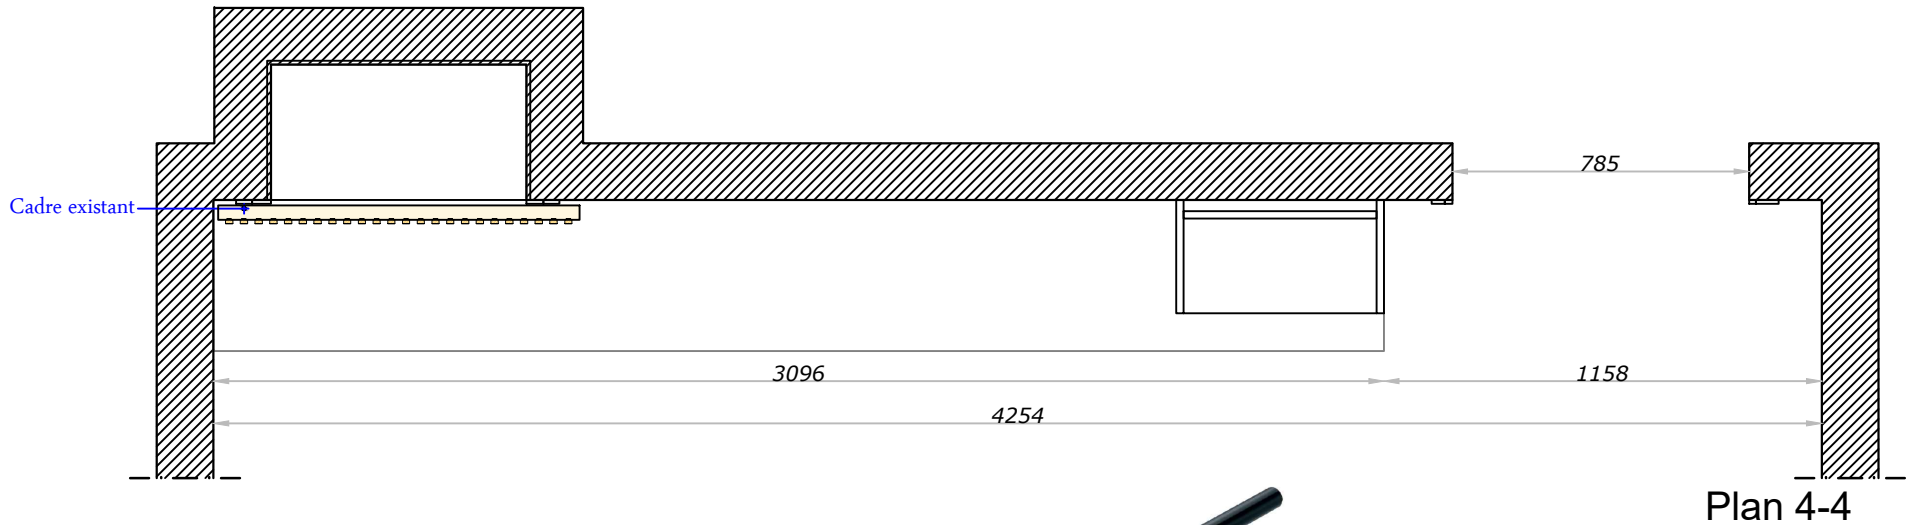


| DEVIS | PROJET | ADRESSE | DESIGNATION ET SITUATION | Validation par : | N°Planche | Echelle | DESSINATEUR | Date | Version | Plac'Art |
|-------|--------|---------|-----------------------------|------------------|-----------|---------|-------------|------------|-----------|----------|
| | | | Bureau/Bibliothèque - Plans | | 2/6 | 1/20 | | 14-04-2021 | Version 1 | |

■ Finition ext. en laque blanc RAL 9016 Blanc Trafic

■ Tablettes niche, plateau bureau, claustra, bandeau haut et niche ouverte en placage chêne naturel, vernis mat incolore

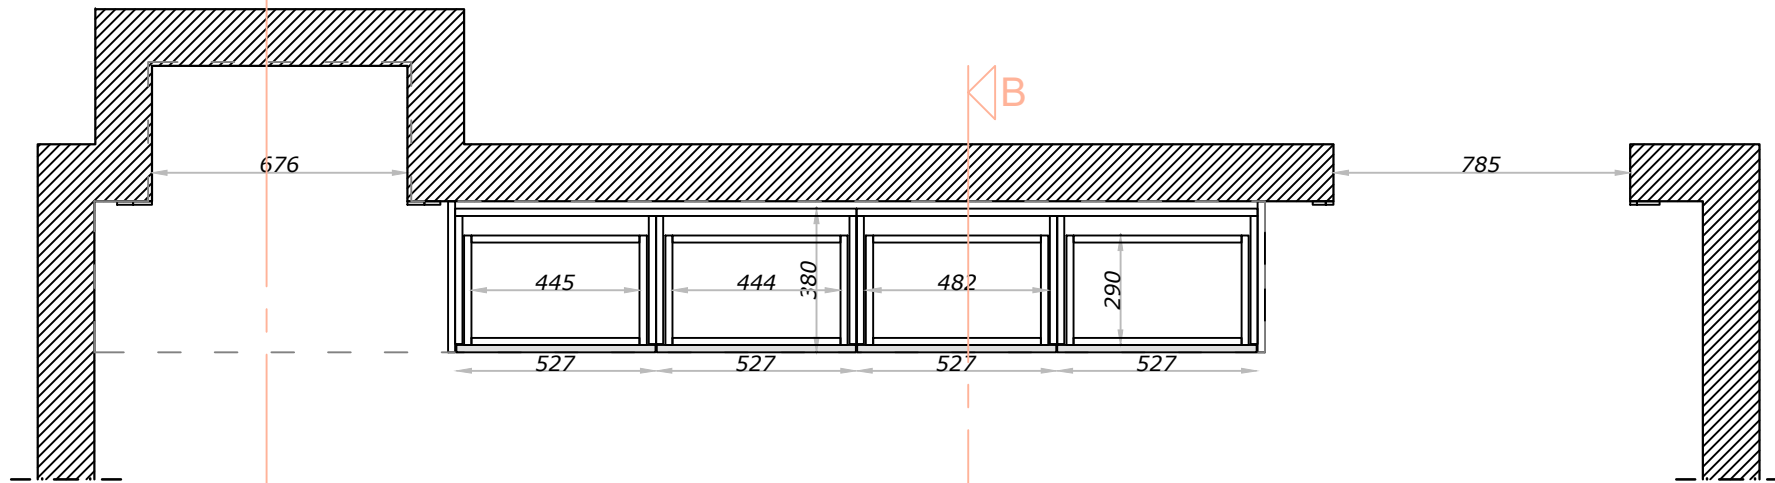

Plan 2-2

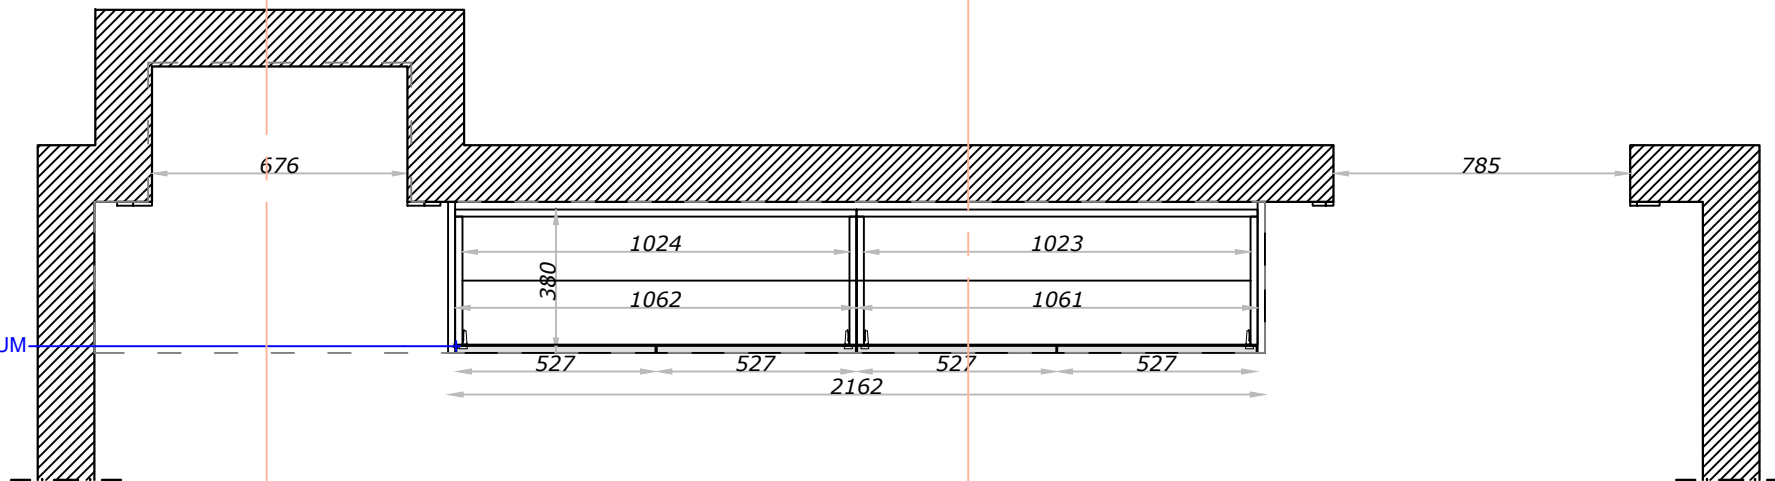

Plan 1-1




Charnière invisible BLUM
Noir onyx avec frein

| DEVIS | PROJET | ADRESSE | DESIGNATION ET SITUATION | Validation par : | N°Planche | Echelle | DESSINATEUR | Date | Version | Plac'Art |
|-------|--------|---------|-----------------------------|------------------|-----------|---------|-------------|------------|-----------|----------|
| | | | Bureau/Bibliothèque - Plans | | 3/6 | 1/20 | | 14-04-2021 | Version 1 | |

■ Finition ext. en laque blanc RAL 9016 Blanc Trafic

■ Tablettes niche, plateau bureau, claustra, bandeau haut et niche ouverte en placage chêne naturel, vernis mat incolore

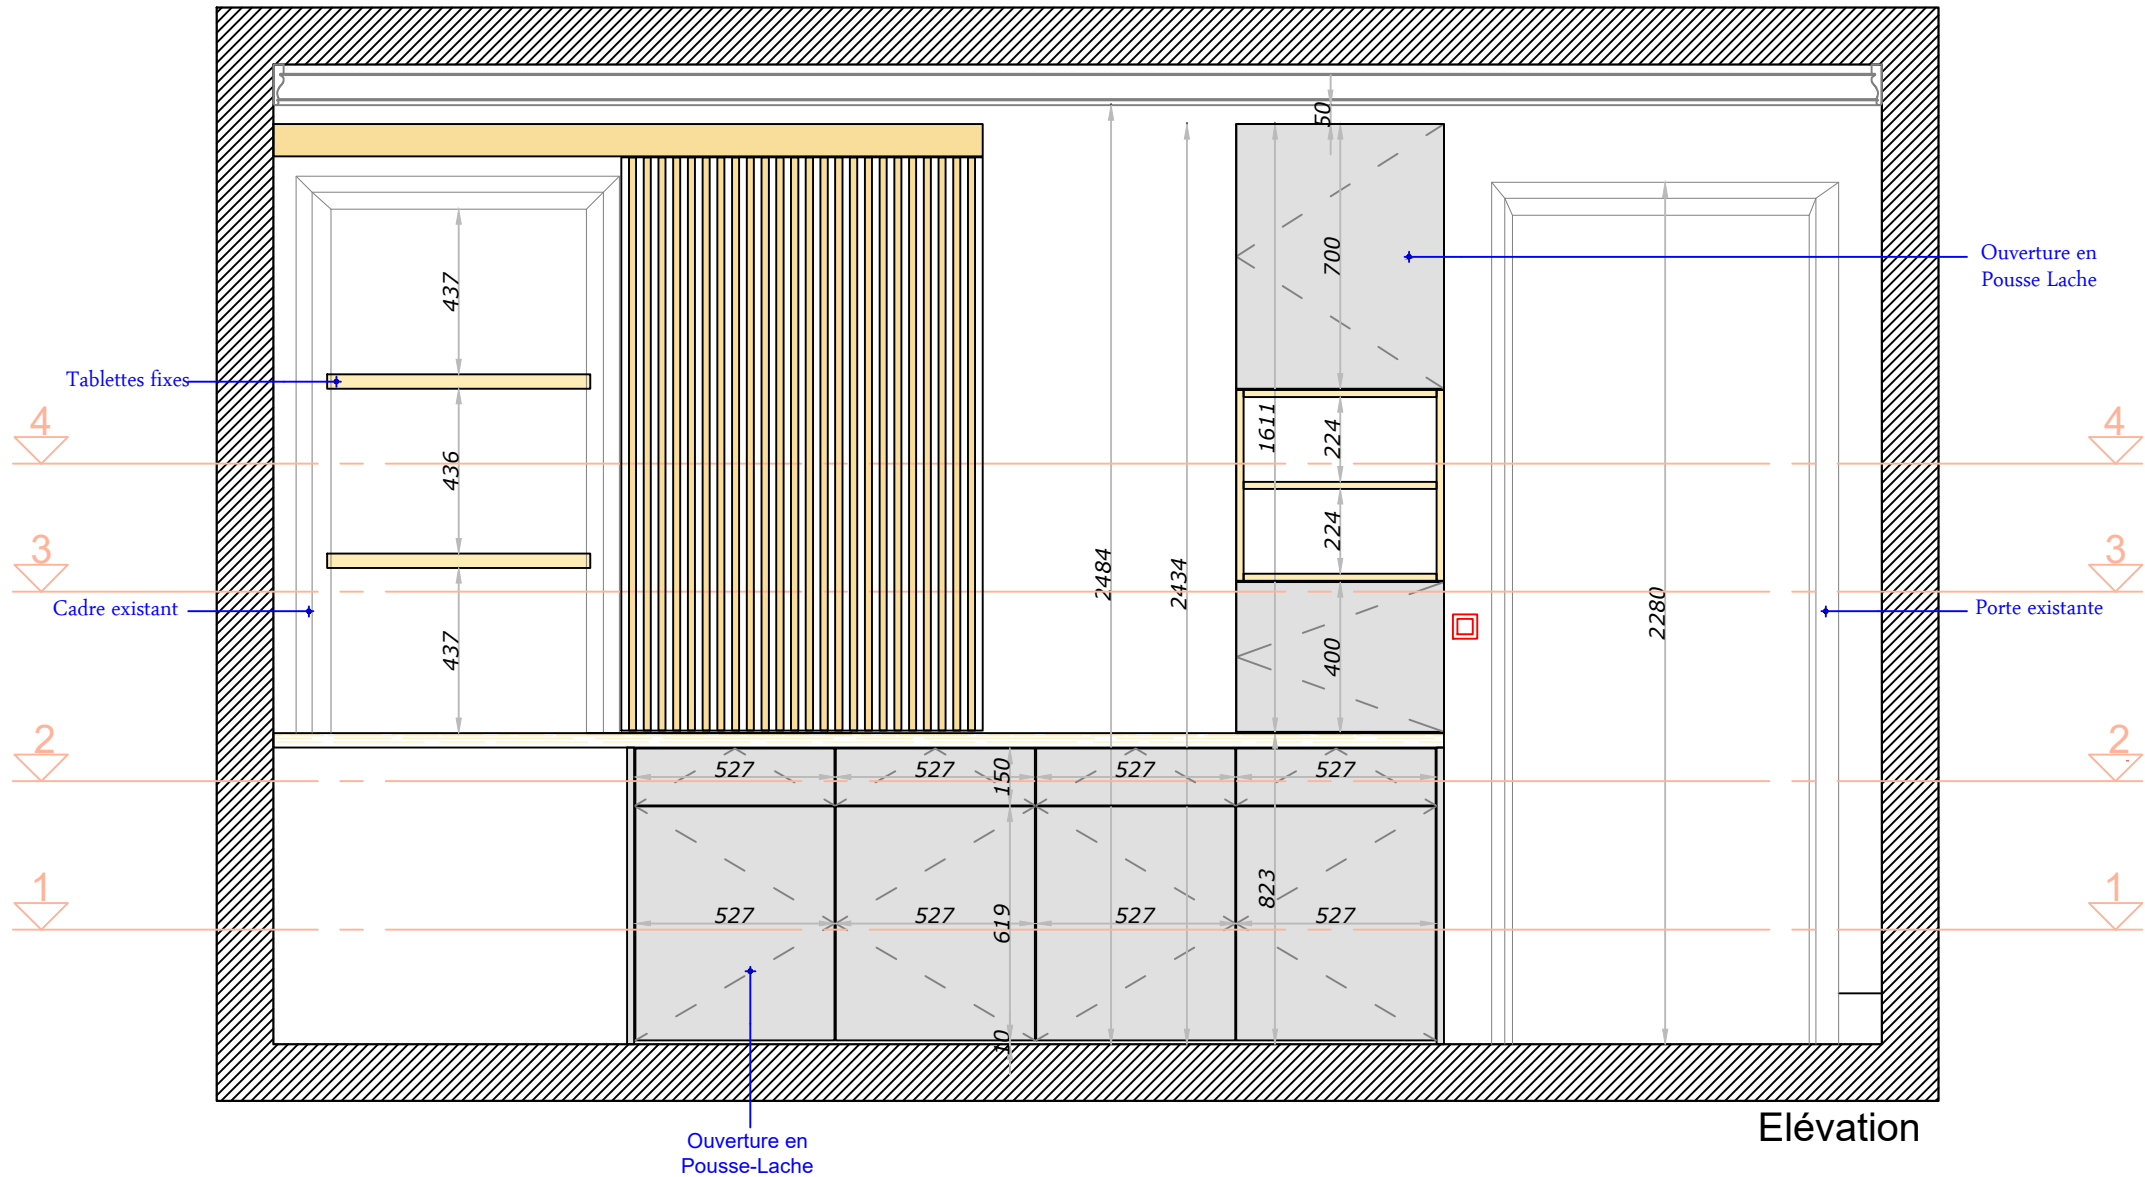


Elévation

| DEVIS | PROJET | ADRESSE | DESIGNATION ET SITUATION | Validation par : | N°Planche | Echelle | DESSINATEUR | Date | Version |
|-------|--------|---------|---------------------------------|------------------|-----------|---------|-------------|------------|-----------|
| | | | Bureau/Bibliothèque - Flévation | | 1/6 | 1/20 | | 14-04-2021 | Version 1 |

FINITION INT. EN NOIR 0207 001 MOJAVE

■ Finition ext. en laque blanc RAL 9016 Blanc Trafic

■ Tablettes niche, plateau bureau, claustra, bandeau haut et niche ouverte en placage chêne naturel, vernis mat incolore

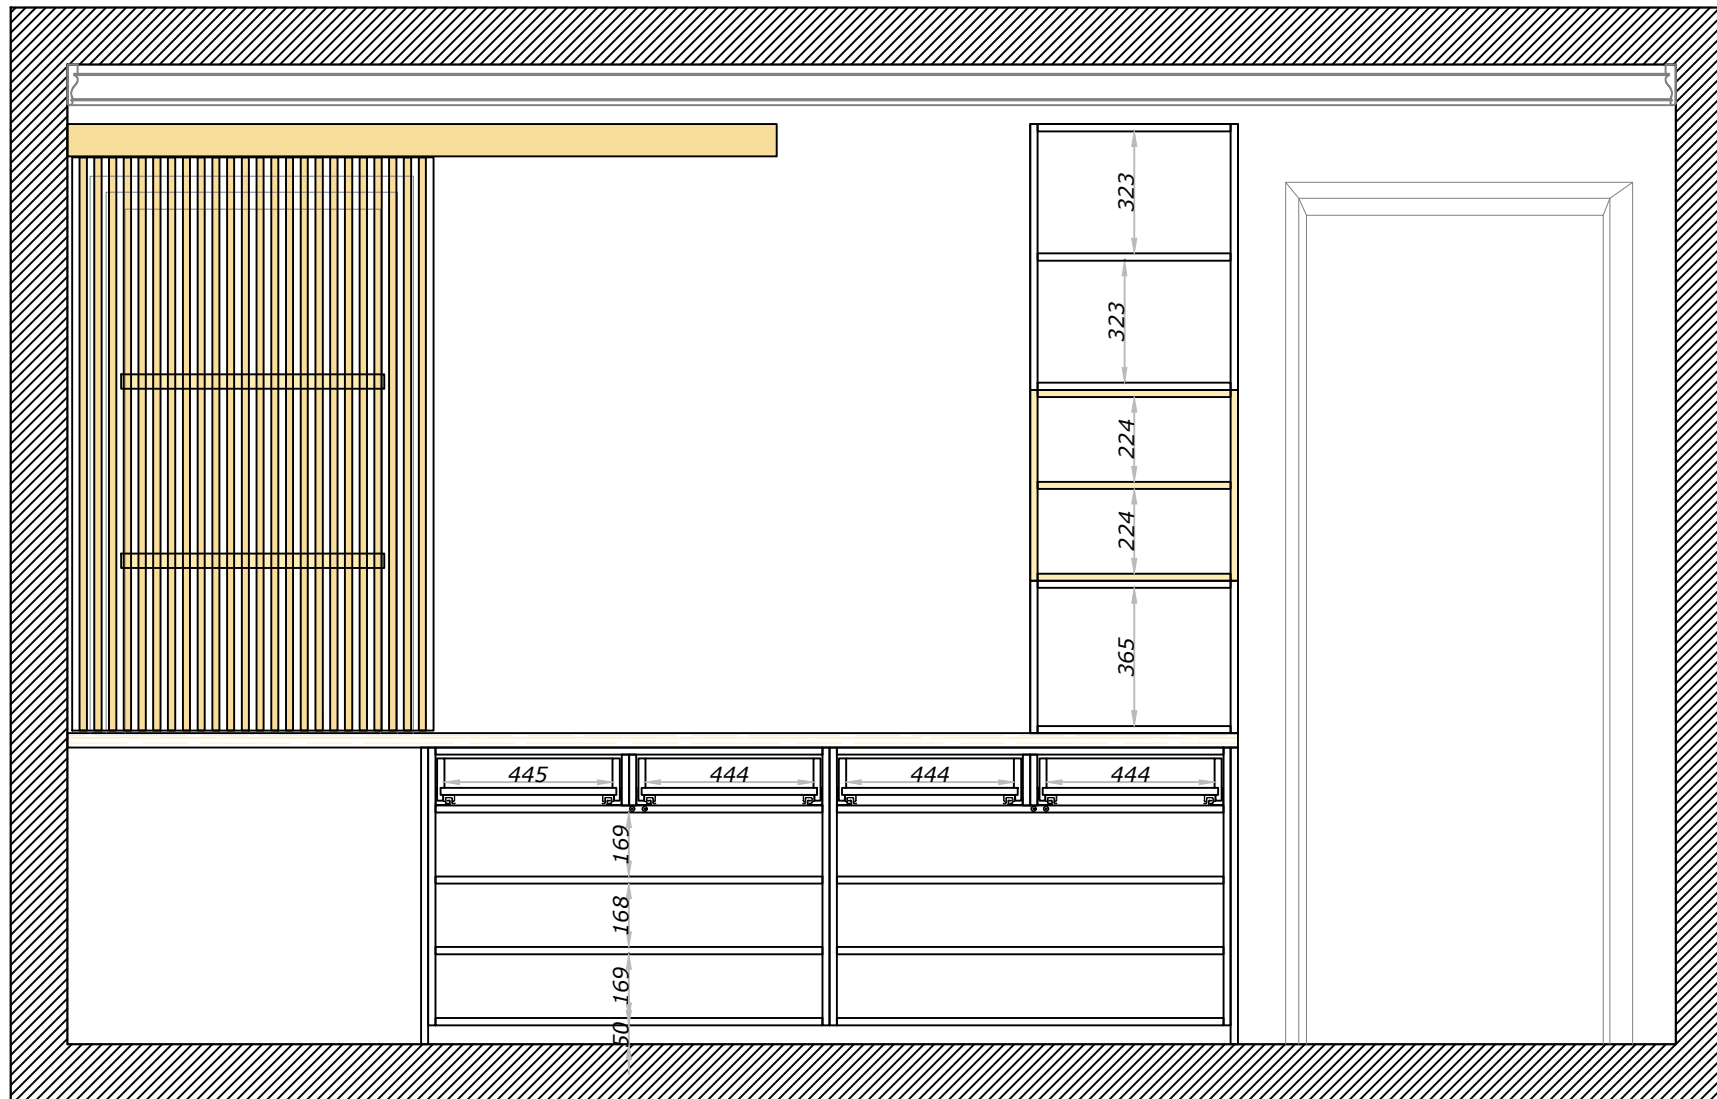


Coupe

| DEVIS | PROJET | ADRESSE | DESIGNATION ET SITUATION | Validation par : | N°Planche | Echelle | DESSINATEUR | Date | Version | Plac'Art |
|-------|--------|---------|-----------------------------|------------------|-----------|---------|-------------|------------|-----------|----------|
| | | | Bureau/Bibliothèque - Coupe | | 5/6 | 1/20 | | 14-04-2021 | Version 1 | |

■ Finition ext. en laque blanc RAL 9016 Blanc Trafic

■ Tablettes niche, plateau bureau, claustra, bandeau haut et niche ouverte en placage chêne naturel, vernis mat incolore

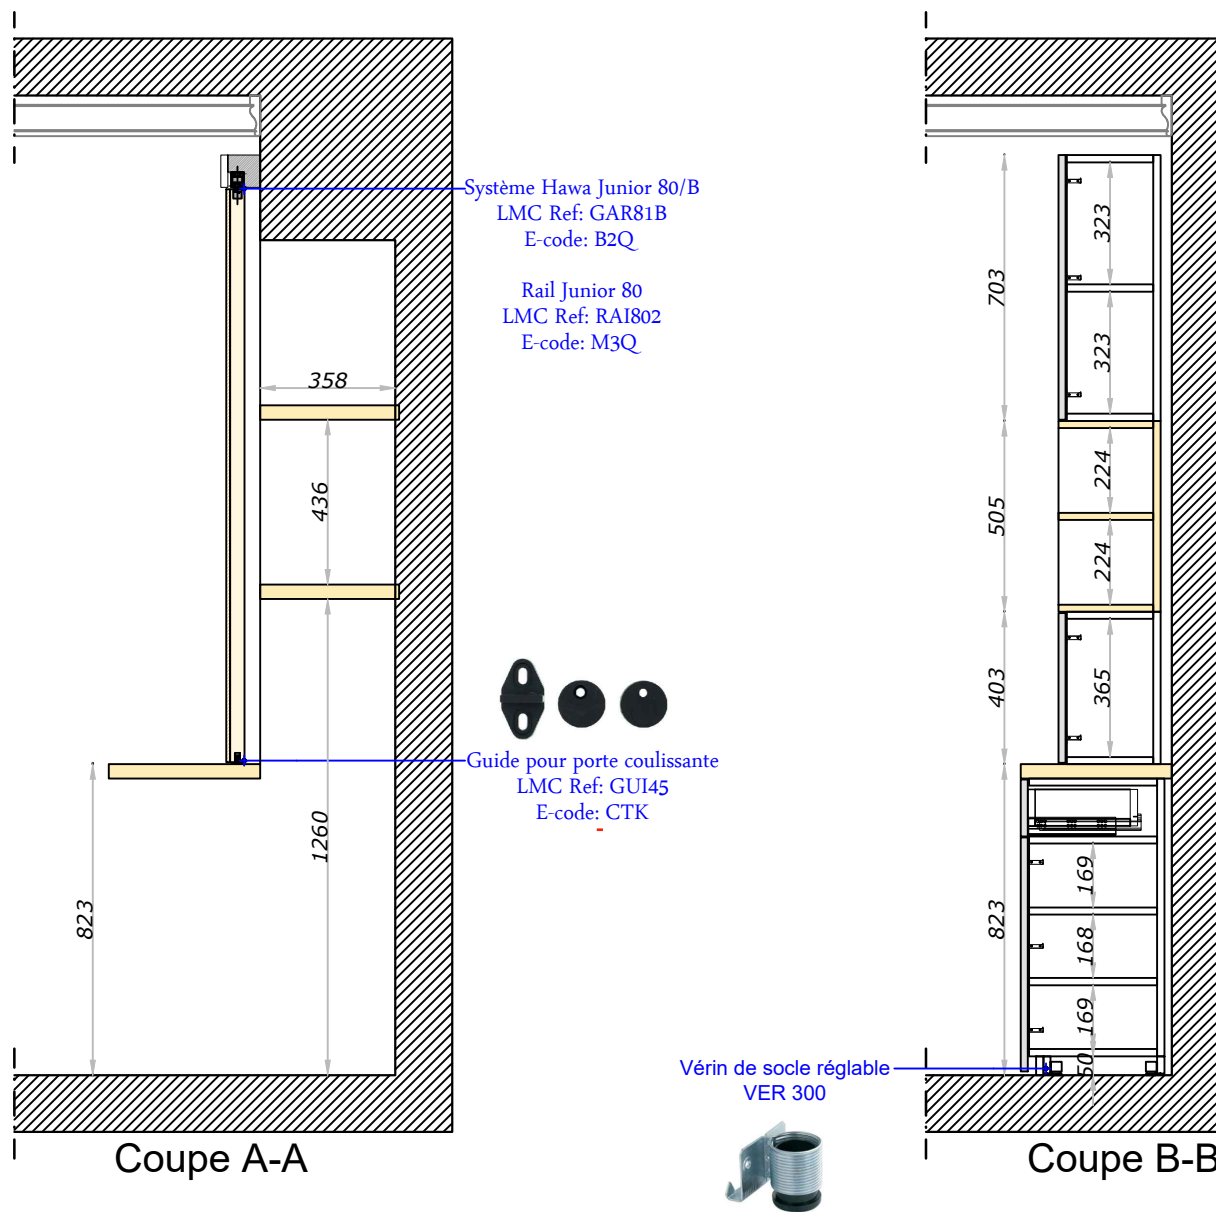

| DEVIS | PROJET | ADRESSE | DESIGNATION ET SITUATION | Validation par : | N°Planche | Echelle | DESSINATEUR | Date | Version |
|-------|--------|---------|--------------------------------|------------------|-----------|---------|-------------|------------|-----------|
| | | | Bureau/Bibliothèque - Couesnes | | 6/6 | 1/20 | | 14-04-2021 | Version 1 |