

**PLANS VALIDES - LE 16.09.2022**

GENERAL NOTES.

\* All Dimensions are in (mm).

**Intérieurs :** Egger Chêne clair

**Extérieurs :** Frêne de chez Marotte x Tabu (26.053) (MT4-18 FRENE EXCELSIOR RAMAGEUX)

**Plac'Art**  
Artisan-Menselier

Address :


**LES COMPAGNONS**  
de Paris

Nom du Projet	
Adresse	
Designation / Type	
Lot	Cuisine
Date	30/08/2022
Page	1/11

REVISIONS

Rev.	Date
01	15/06/2022
02	03/07/2022
03	12/07/2022
04	30/08/2022
05	14/09/2022

Déssinateur

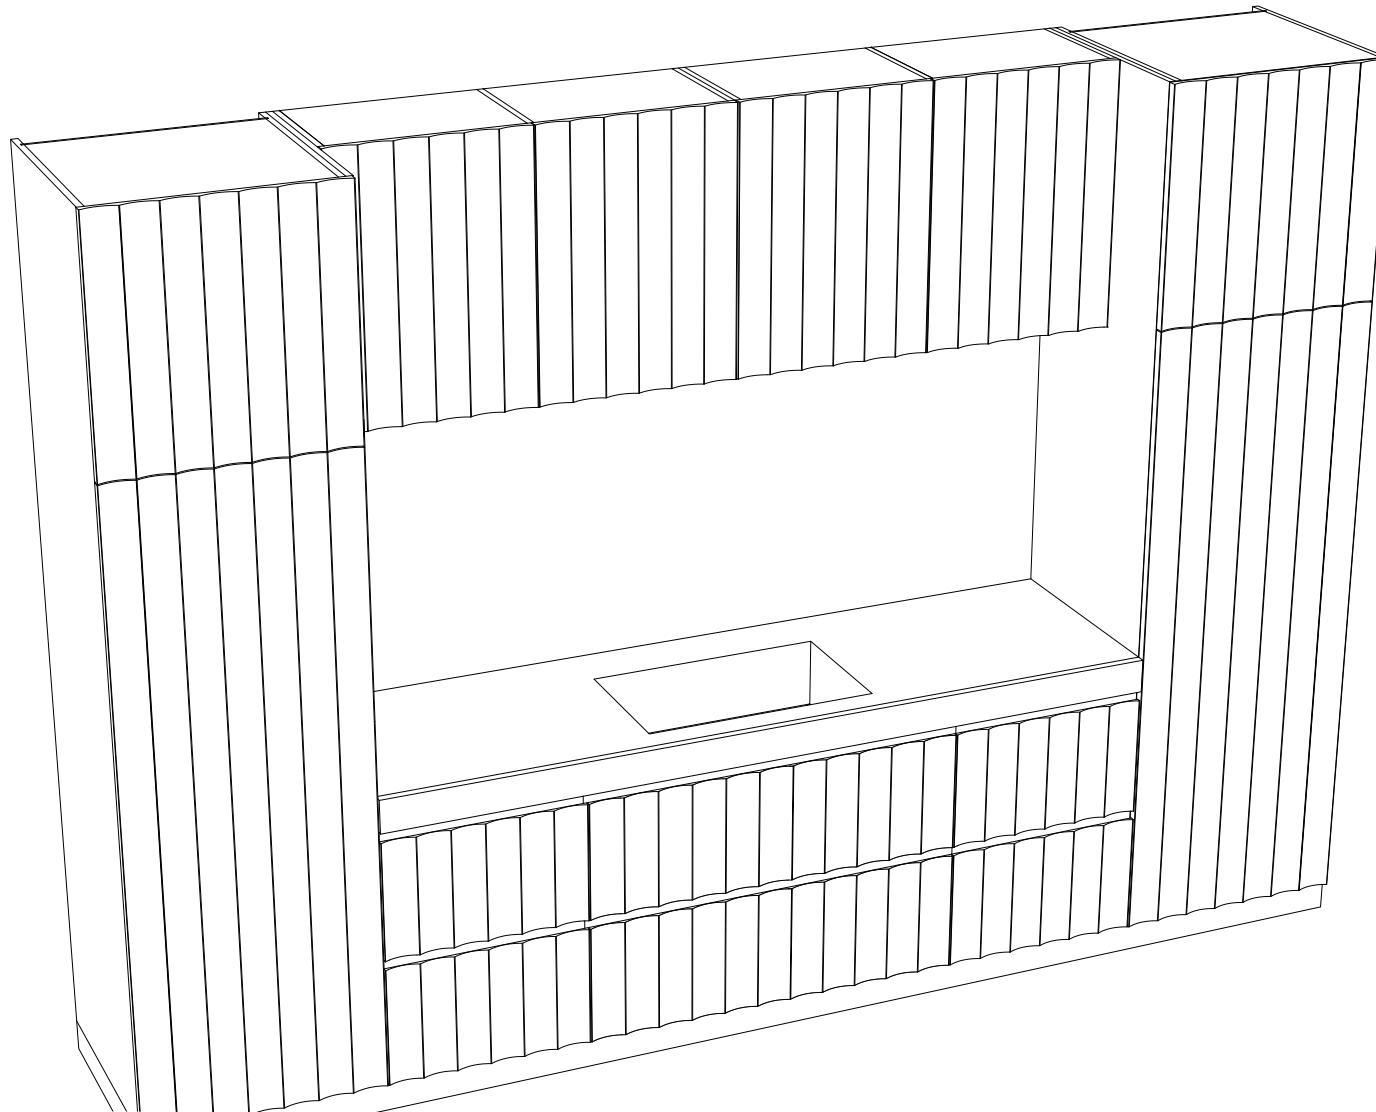

GENERAL NOTES.

\* All Dimensions are in (mm).

**Intérieurs :** Egger Chêne clair

**Extérieurs :** Frêne de chez Marotte x Tabu (26.053) (MT4-18 FRENE EXCELSIOR RAMAGEUX)

**Plac'Art**  
Artisan-Mensuier

Address :


**LES COMPAGNONS**  
 de Paris

Nom du Projet	
Adresse	
Designation / Type	
Lot	Cuisine
Date	30/08/2022
Page	2/11

REVISIONS

Rev.	Date
01	15/06/2022
02	03/07/2022
03	12/07/2022
04	30/08/2022
05	14/09/2022

Déssinateur

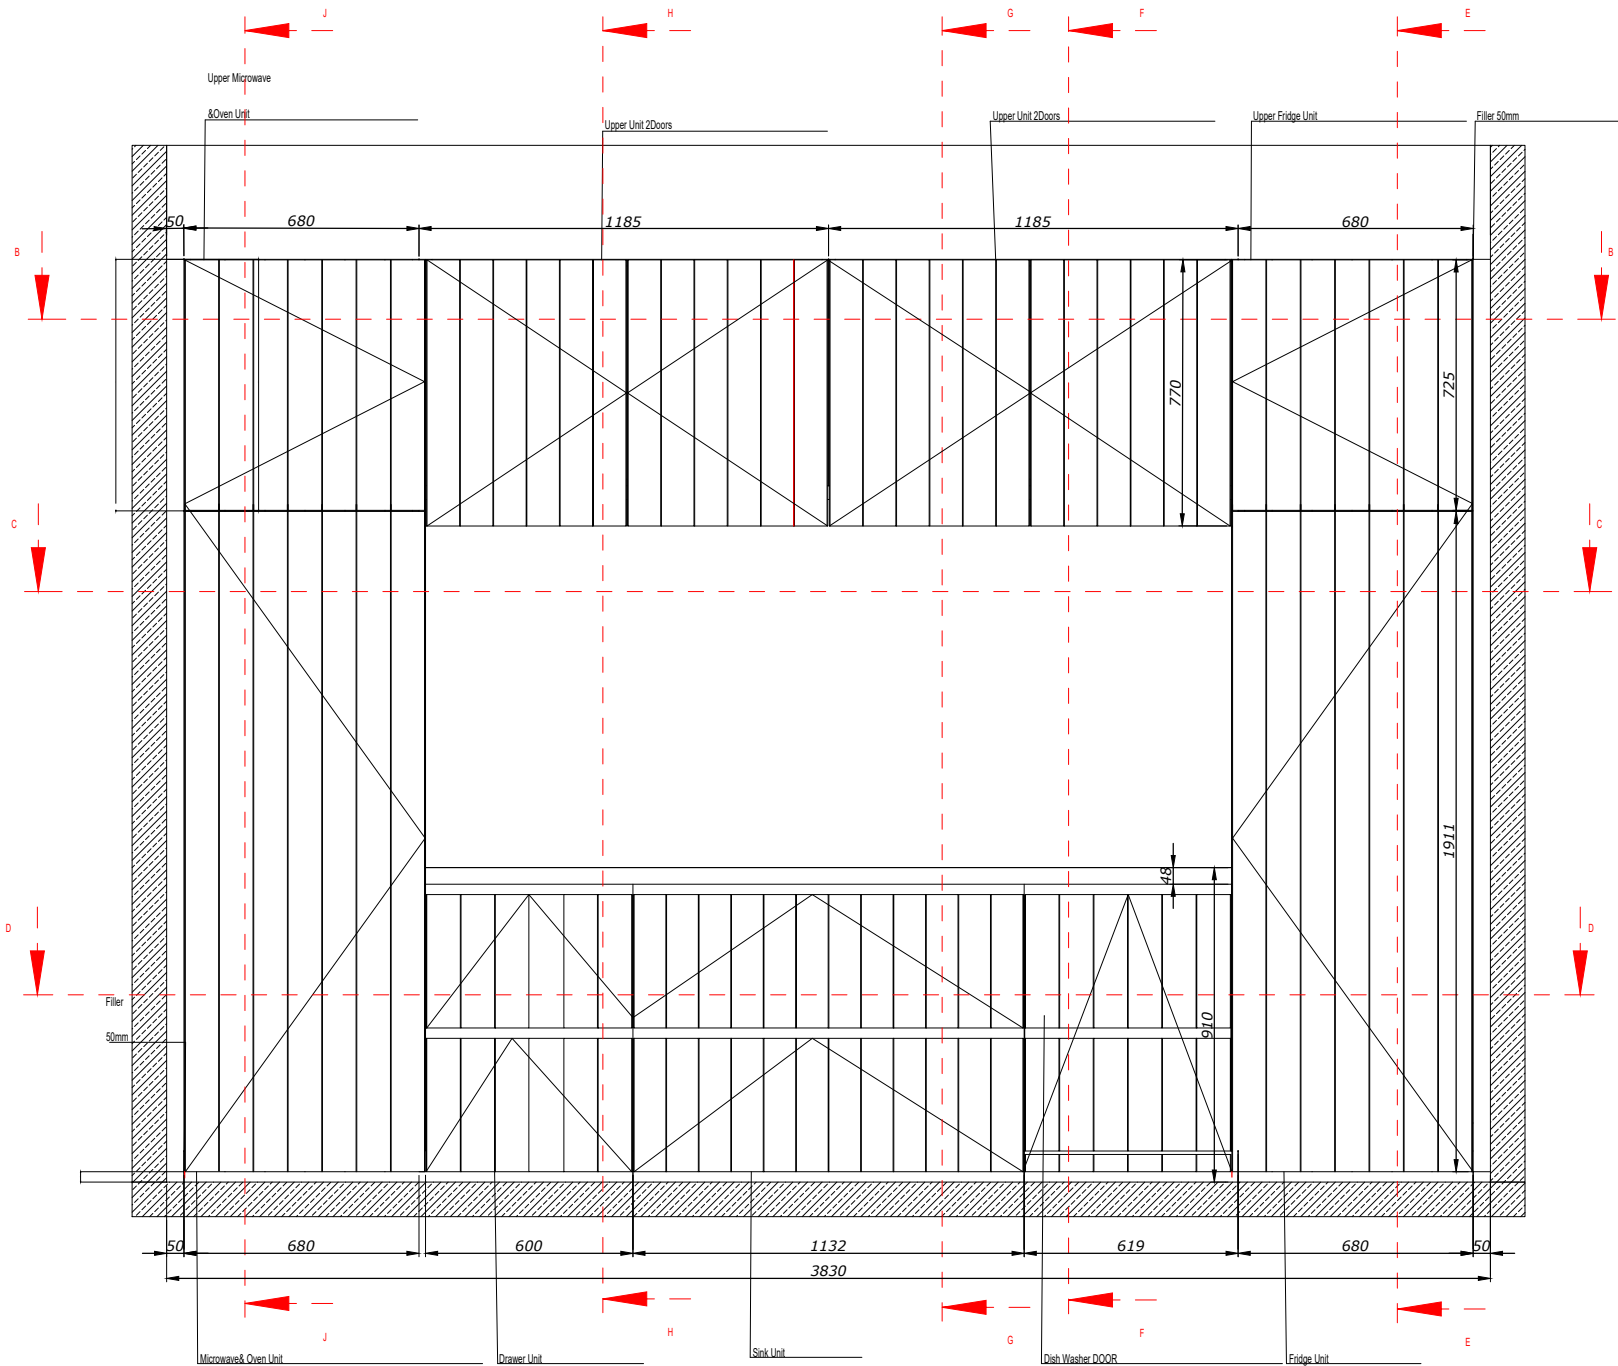

**GENERAL NOTES.**

\* All Dimensions are in (mm).  
**Intérieurs :** Egger Chêne clair  
**Extérieurs :** Frêne de chez Marotte x Tabu (26.053) (MT4-18 FRENE EXCELSIOR RAMAGEUX)



Address :  
5




Nom du Projet	
Adresse	
Designation / Type	
Lot	Cuisine
Date	30/08/2022
Page	3/11

**REVISIONS**

Rev.	Date
01	15/06/2022
02	03/07/2022
03	12/07/2022
04	30/08/2022
05	14/09/2022

Déssinateur

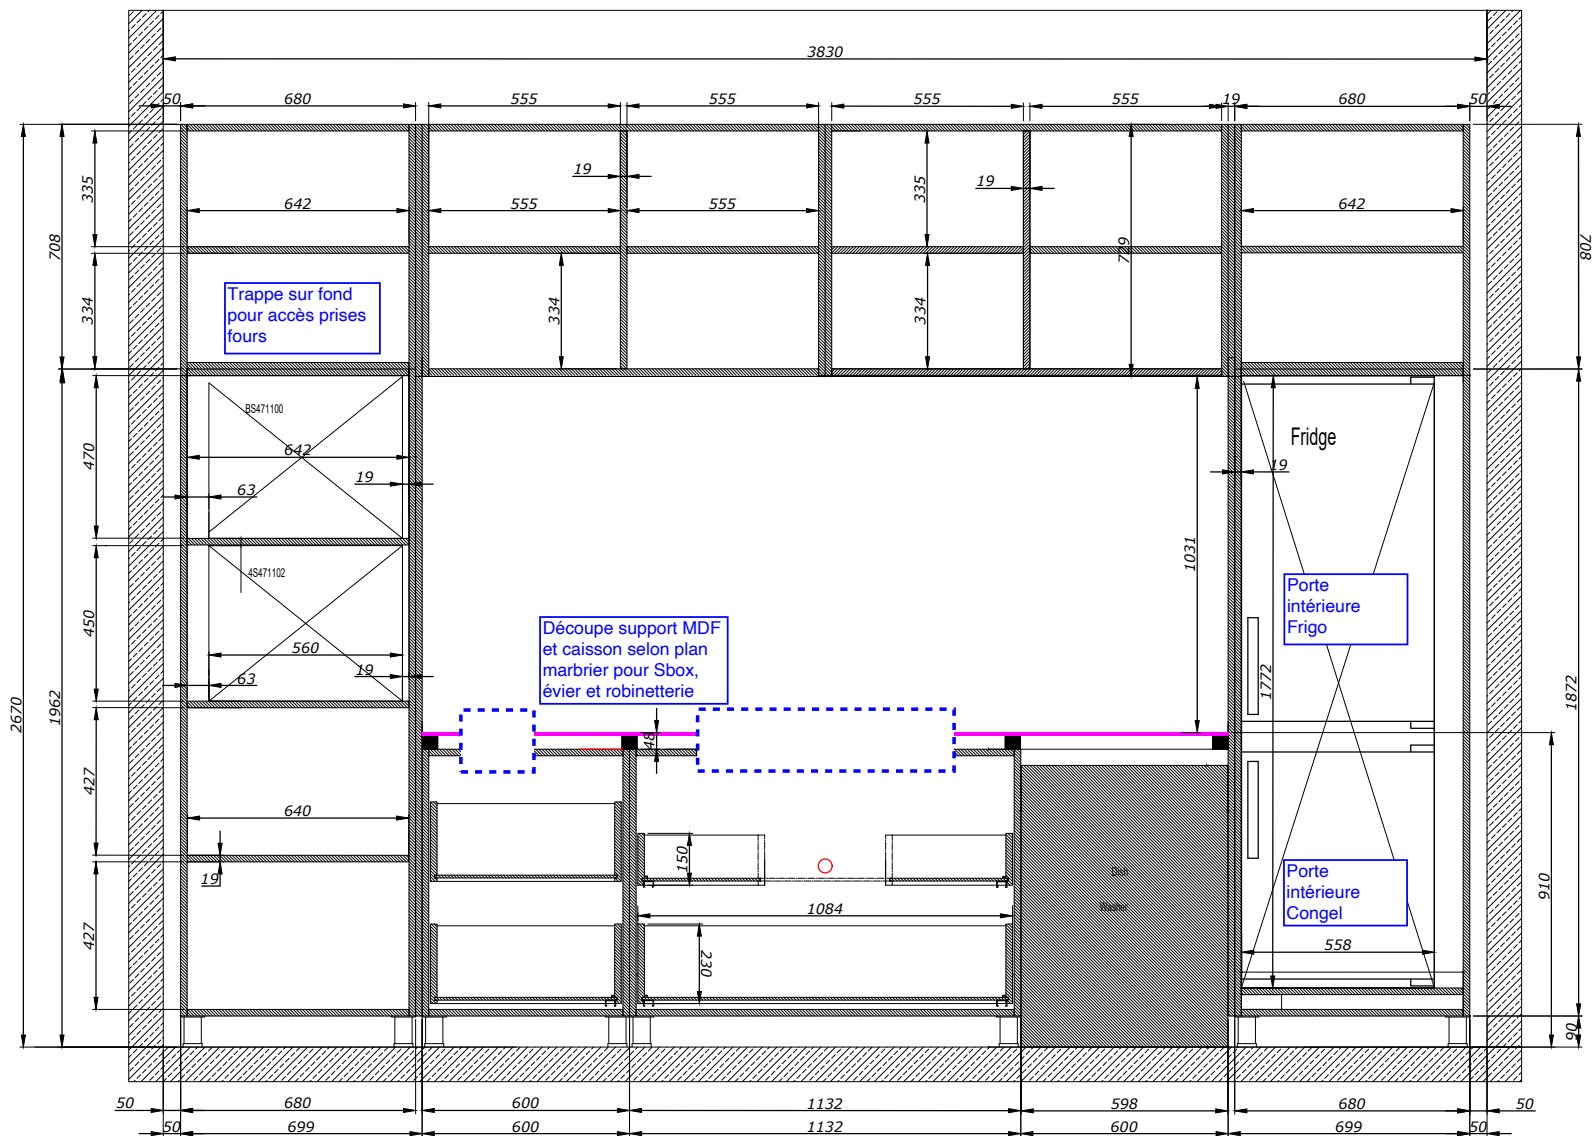

SECTION A-A

SCALE 1 : 20

GENERAL NOTES.


\* All Dimensions are in (mm).  
**Intérieurs : Egger Chêne clair**  
**Extérieurs : Frêne de chez Marotte x Tabu (26.053) (MT4-18 FRENE EXCELSIOR RAMAGEUX)**




Address :



Nom du Projet	
Adresse	
Designation / Type	
Lot	Cuisine
Date	30/08/2022
Page	4/11
REVISIONS	
Rev.	Date
01	15/06/2022
02	03/07/2022
03	12/07/2022
04	30/08/2022
05	14/09/2022
Déssinateur	

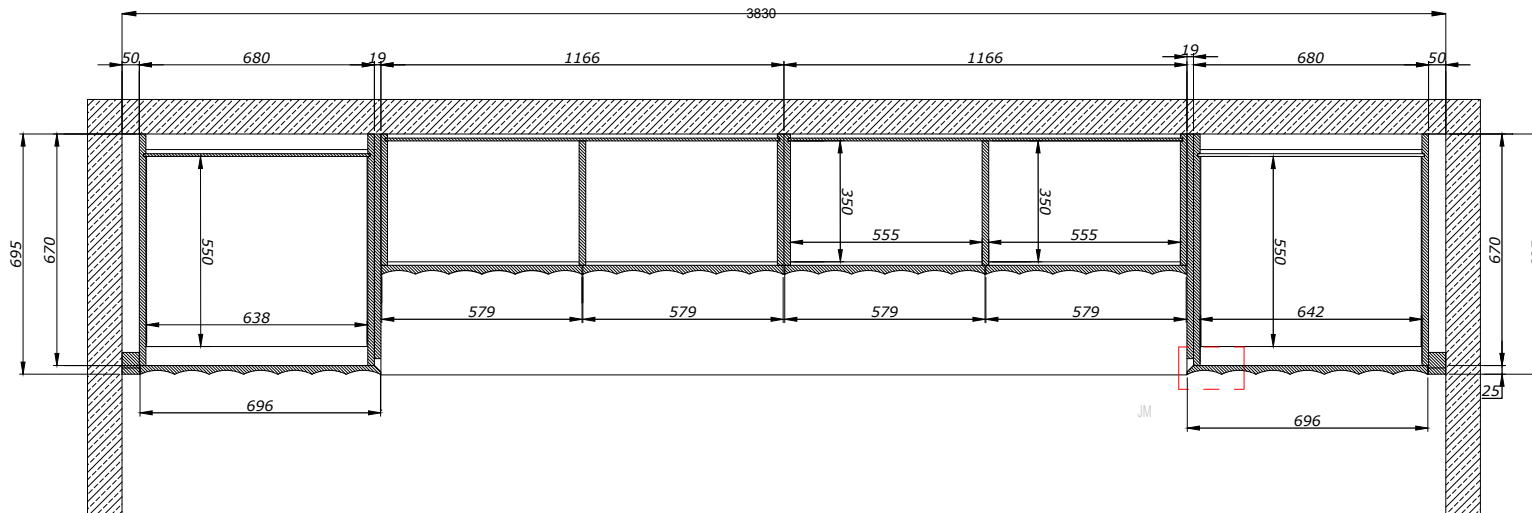

SECTION B-B

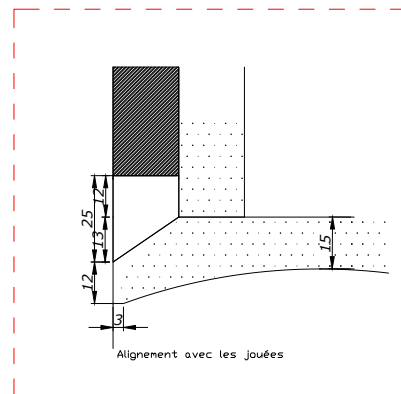

DETAIL JM

SCALE 1:2

GENERAL NOTES.

\* All Dimensions are in (mm).

**Intérieurs :** Egger Chêne clair

**Extérieurs :** Frêne de chez Marotte x Tabu (26.053) (MT4-18 FRENE EXCELSIOR RAMAGEUX)

**Plac'Art**  
Artisan Menuisier

Address :


**LES COMPAGNONS**  
de Paris

Nom du Projet	
Adresse	
Designation / Type	
Lot	Cuisine
Date	30/08/2022
Page	5/11

REVISIONS


Rev.	Date
01	15/06/2022
02	03/07/2022
03	12/07/2022
04	30/08/2022
05	14/09/2022

Déssinateur

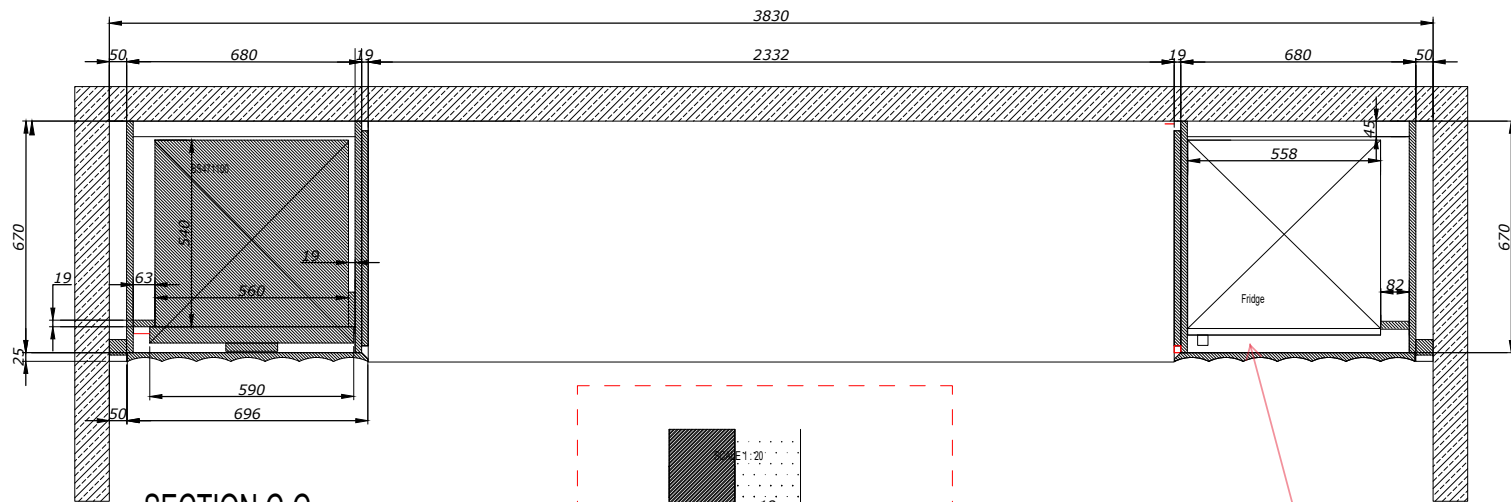


SECTION C-C

Fond non dessiné

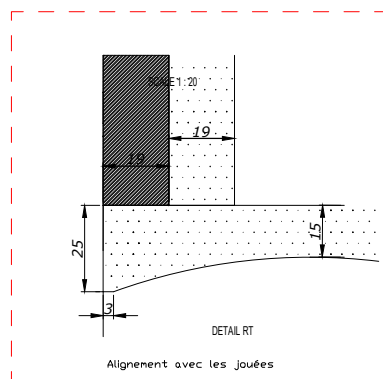

plaquage + poignée  
intérieure  
frigo

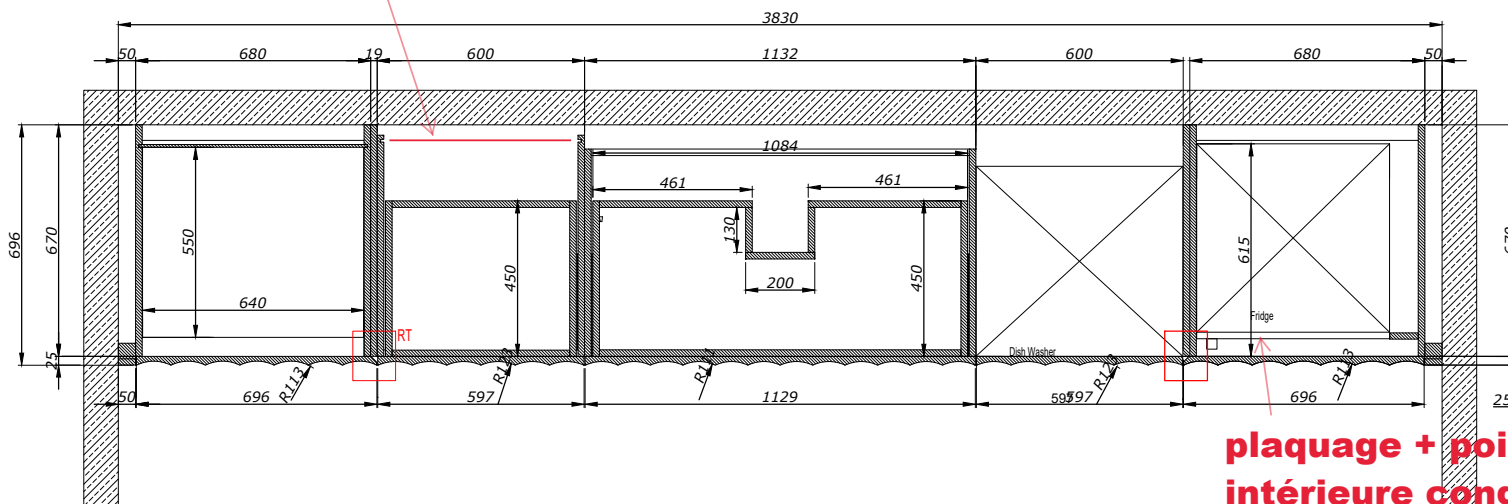

SECTION D-D  
SCALE 1:20

plaquage + poignée  
intérieure  
congélateur

GENERAL NOTES.

\* All Dimensions are in (mm).

Intérieurs : Egger Chêne clair

Extérieurs : Frêne de chez Marotte x  
Tabu (26.053) (MT4-18 FRENE  
EXCELSIOR RAMAGEUX)

Plac'Art  
Artisan Menuisier

Address :


LES  
COMPAGNONS  
de Paris

Nom du Projet	
Adresse	
Designation / Type	
Lot	Cuisine
Date	30/08/2022
Page	6/11


REVISIONS

Rev.	Date
01	15/06/2022
02	03/07/2022
03	12/07/2022
04	30/08/2022
05	14/09/2022


Déssinateur

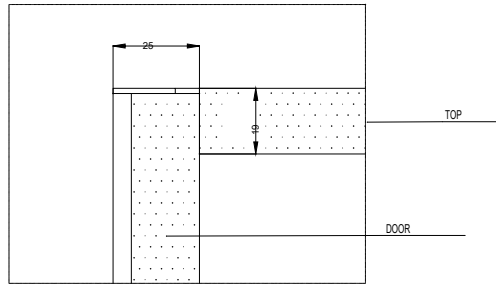

DETAIL KG  
SCALE 1:2


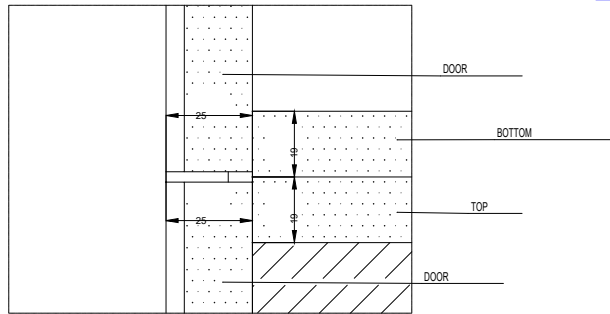


DETAIL KH  
SCALE 1:2

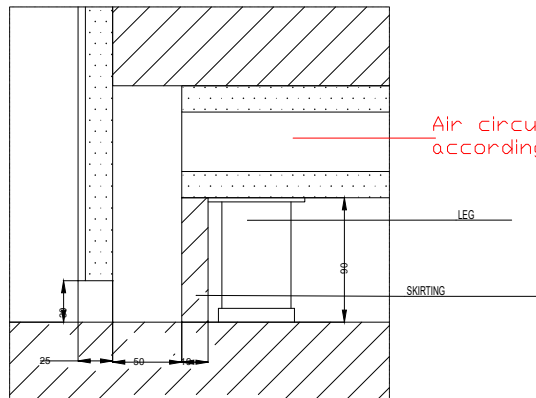

DETAIL KI  
SCALE 1:5

taquets douilles laitons

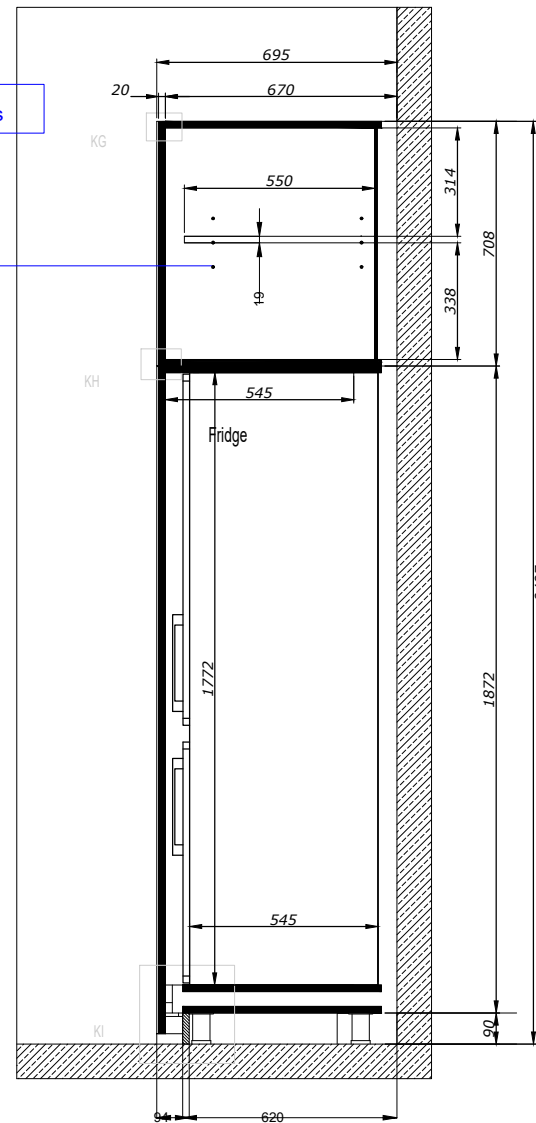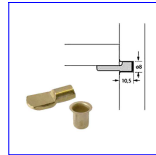

SECTION E-E  
SCALE 1:20

GENERAL NOTES.

\* All Dimensions are in (mm).

**Intérieurs :** Egger Chêne clair



**Extérieurs :** Frêne de chez Marotte x Tabu (26.053) (MT4-18 FRENE EXCELSIOR RAMAGEUX)

**Plac'Art**  
Artisan Menuisier

Address :

**LES COMPAGNONS**  
de Paris

Nom du Projet	
Adresse	
Designation / Type	
Lot	Cuisine
Date	30/08/2022
Page	7/11
REVISIONS	
Rev.	Date
01	15/06/2022
02	03/07/2022
03	12/07/2022
04	30/08/2022
05	14/09/2022
Déssinateur	

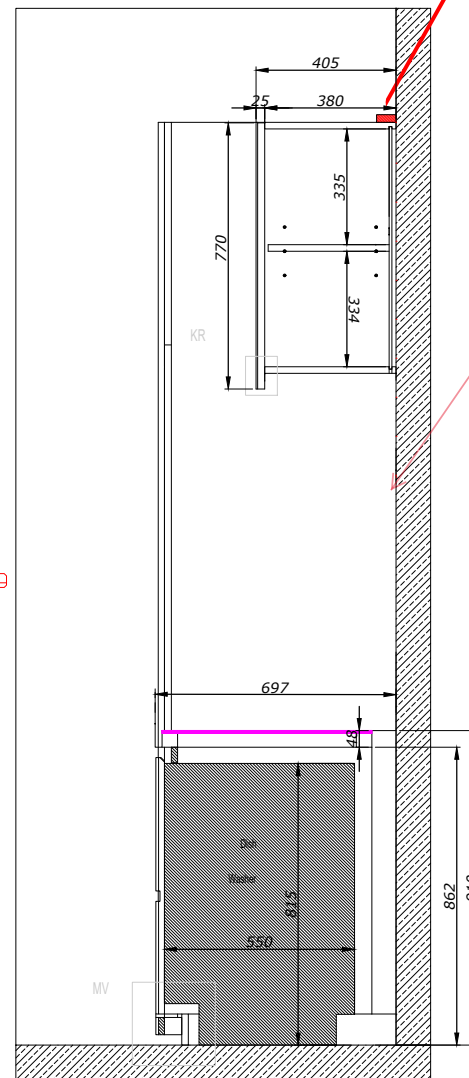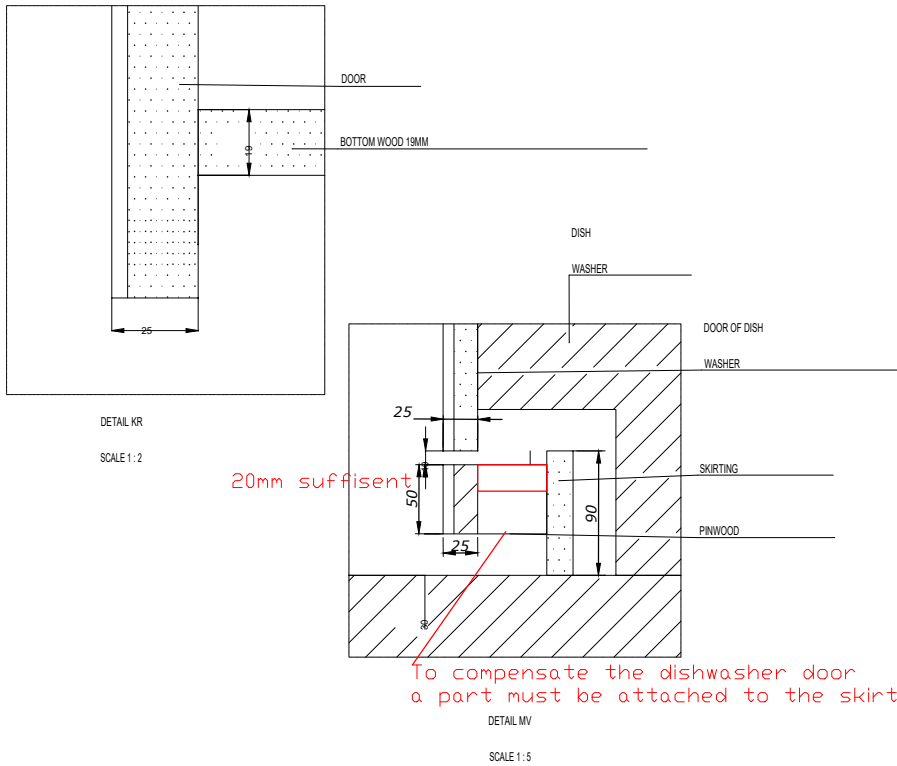

**Arrivée bandeau LED  
voir plan marbrier Plac'Art  
(principe non repris ici)**

GENERAL NOTES.

\* All Dimensions are in (mm).

**Intérieurs :** Egger Chêne clair

**Extérieurs :** Frêne de chez Marotte x Tabu (26.053) (MT4-18 FRENE EXCELSIOR RAMAGEUX)

Address :



Nom du Projet	
Adresse	
Designation / Type	
Lot	Cuisine
Date	30/08/2022
Page	8/11


REVISIONS

Rev.	Date
01	15/06/2022
02	03/07/2022
03	12/07/2022
04	30/08/2022
05	14/09/2022


Déssinateur



**Prise de main avec placage chêne dito façades**

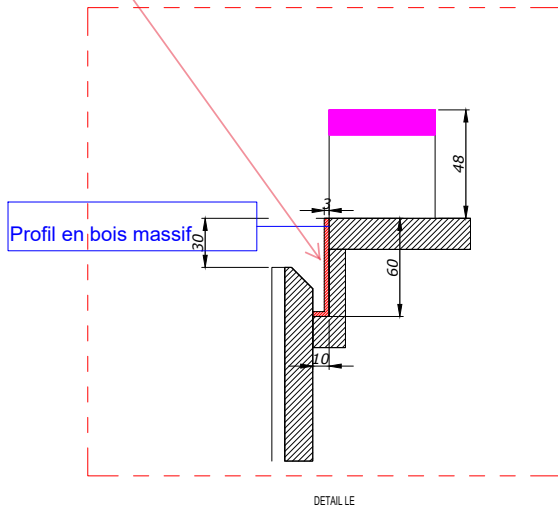


taquets douilles laitons

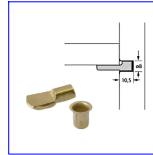

Découpe support MDF et caisson selon plan marbrier pour Sbox, évier et robinetterie

Inox background

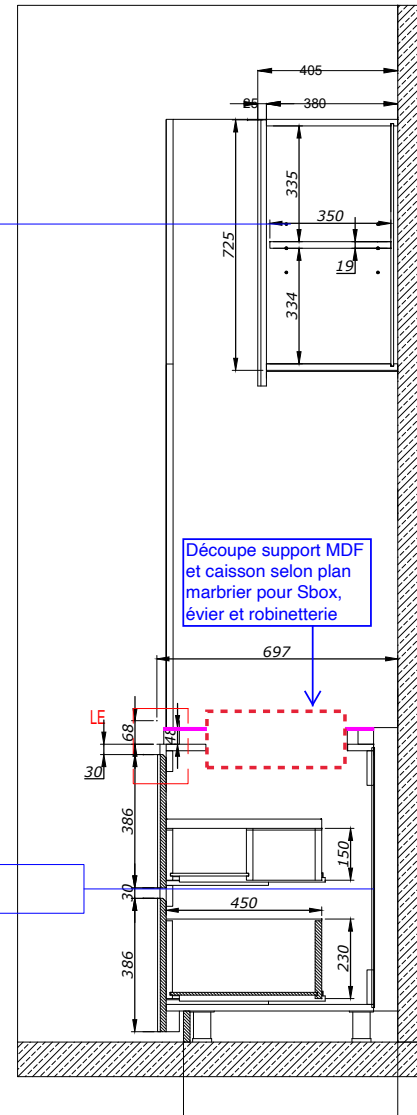

SECTION G-G

SCALE 1 : 20

GENERAL NOTES.

\* All Dimensions are in (mm).

**Intérieurs :** Egger Chêne clair

**Extérieurs :** Frêne de chez Marotte x Tabu (26.053) (MT4-18 FRENE EXCELSIOR RAMAGEUX)

**Plac'Art**  
Artisan Menuisier

Address :


**LES COMPAGNONS**  
de Paris

Nom du Projet	
Adresse	
Designation / Type	
Lot	Cuisine
Date	30/08/2022
Page	9/11

REVISIONS


Rev.	Date
01	15/06/2022
02	03/07/2022
03	12/07/2022
04	30/08/2022
05	14/09/2022

Déssinateur

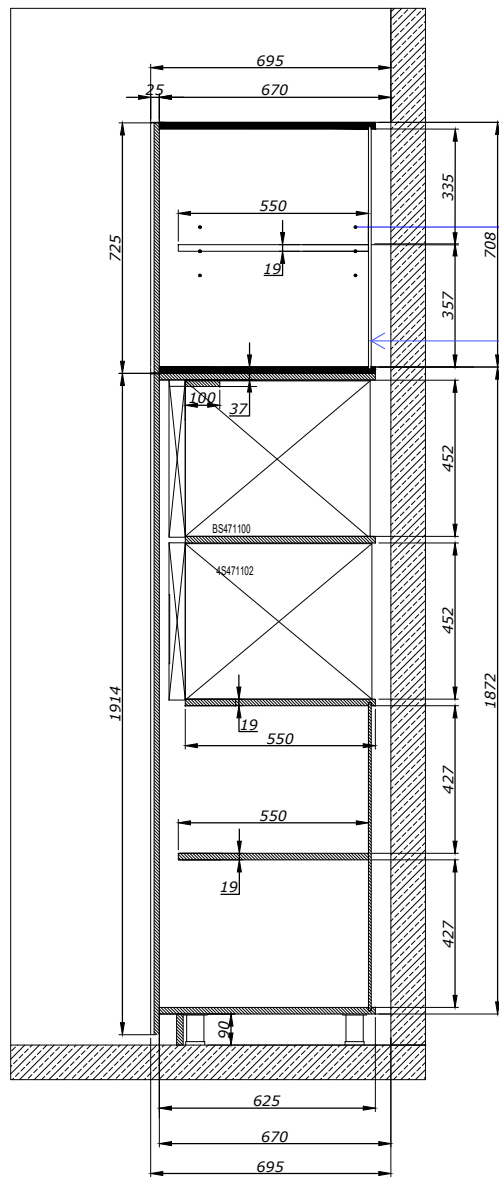



SECTION J-J  
SCALE 1:20

taquets douilles laitons

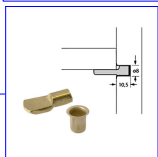


Trappe sur fond pour accès prises fours

taquets douilles laitons

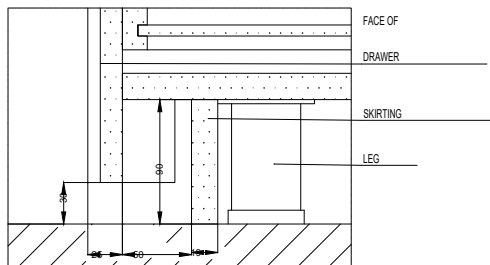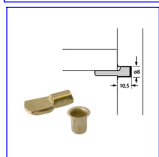

DETAIL MW  
SCALE 1:5

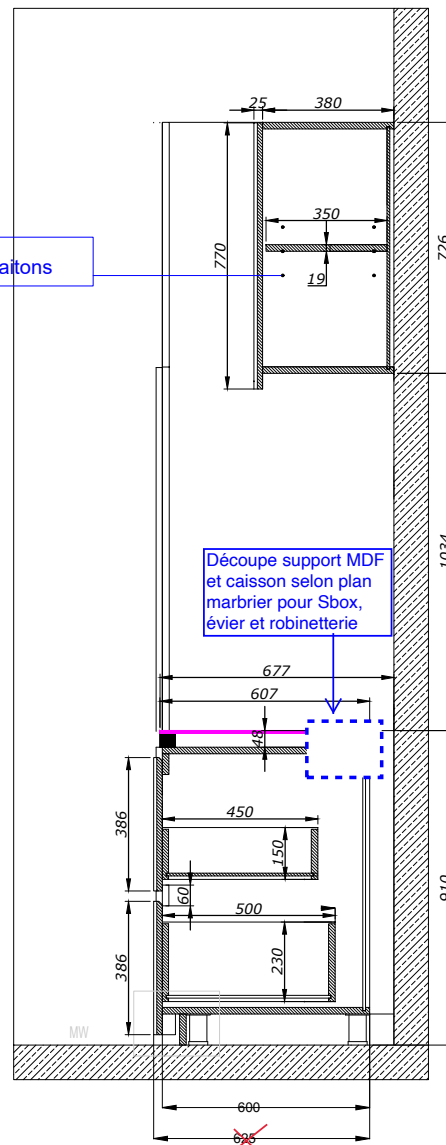

Découpe support MDF et caisson selon plan marbrier pour Sbox, évier et robinetterie

SECTION H-H  
SCALE 1:20

GENERAL NOTES.

\* All Dimensions are in (mm).

**Intérieurs :** Egger Chêne clair

**Extérieurs :** Frêne de chez Marotte x Tabu (26.053) (MT4-18 FRENE EXCELSIOR RAMAGEUX)

**Plac'Art**  
Artisan Menuisier

Address :

**LES COMPAGNONS**  
de Paris

Nom du Projet	
Adresse	
Designation / Type	
Lot	Cuisine
Date	30/08/2022
Page	10/11

REVISIONS

Rev.	Date
01	15/06/2022
02	03/07/2022
03	12/07/2022
04	30/08/2022
05	14/09/2022

Déssinateur